


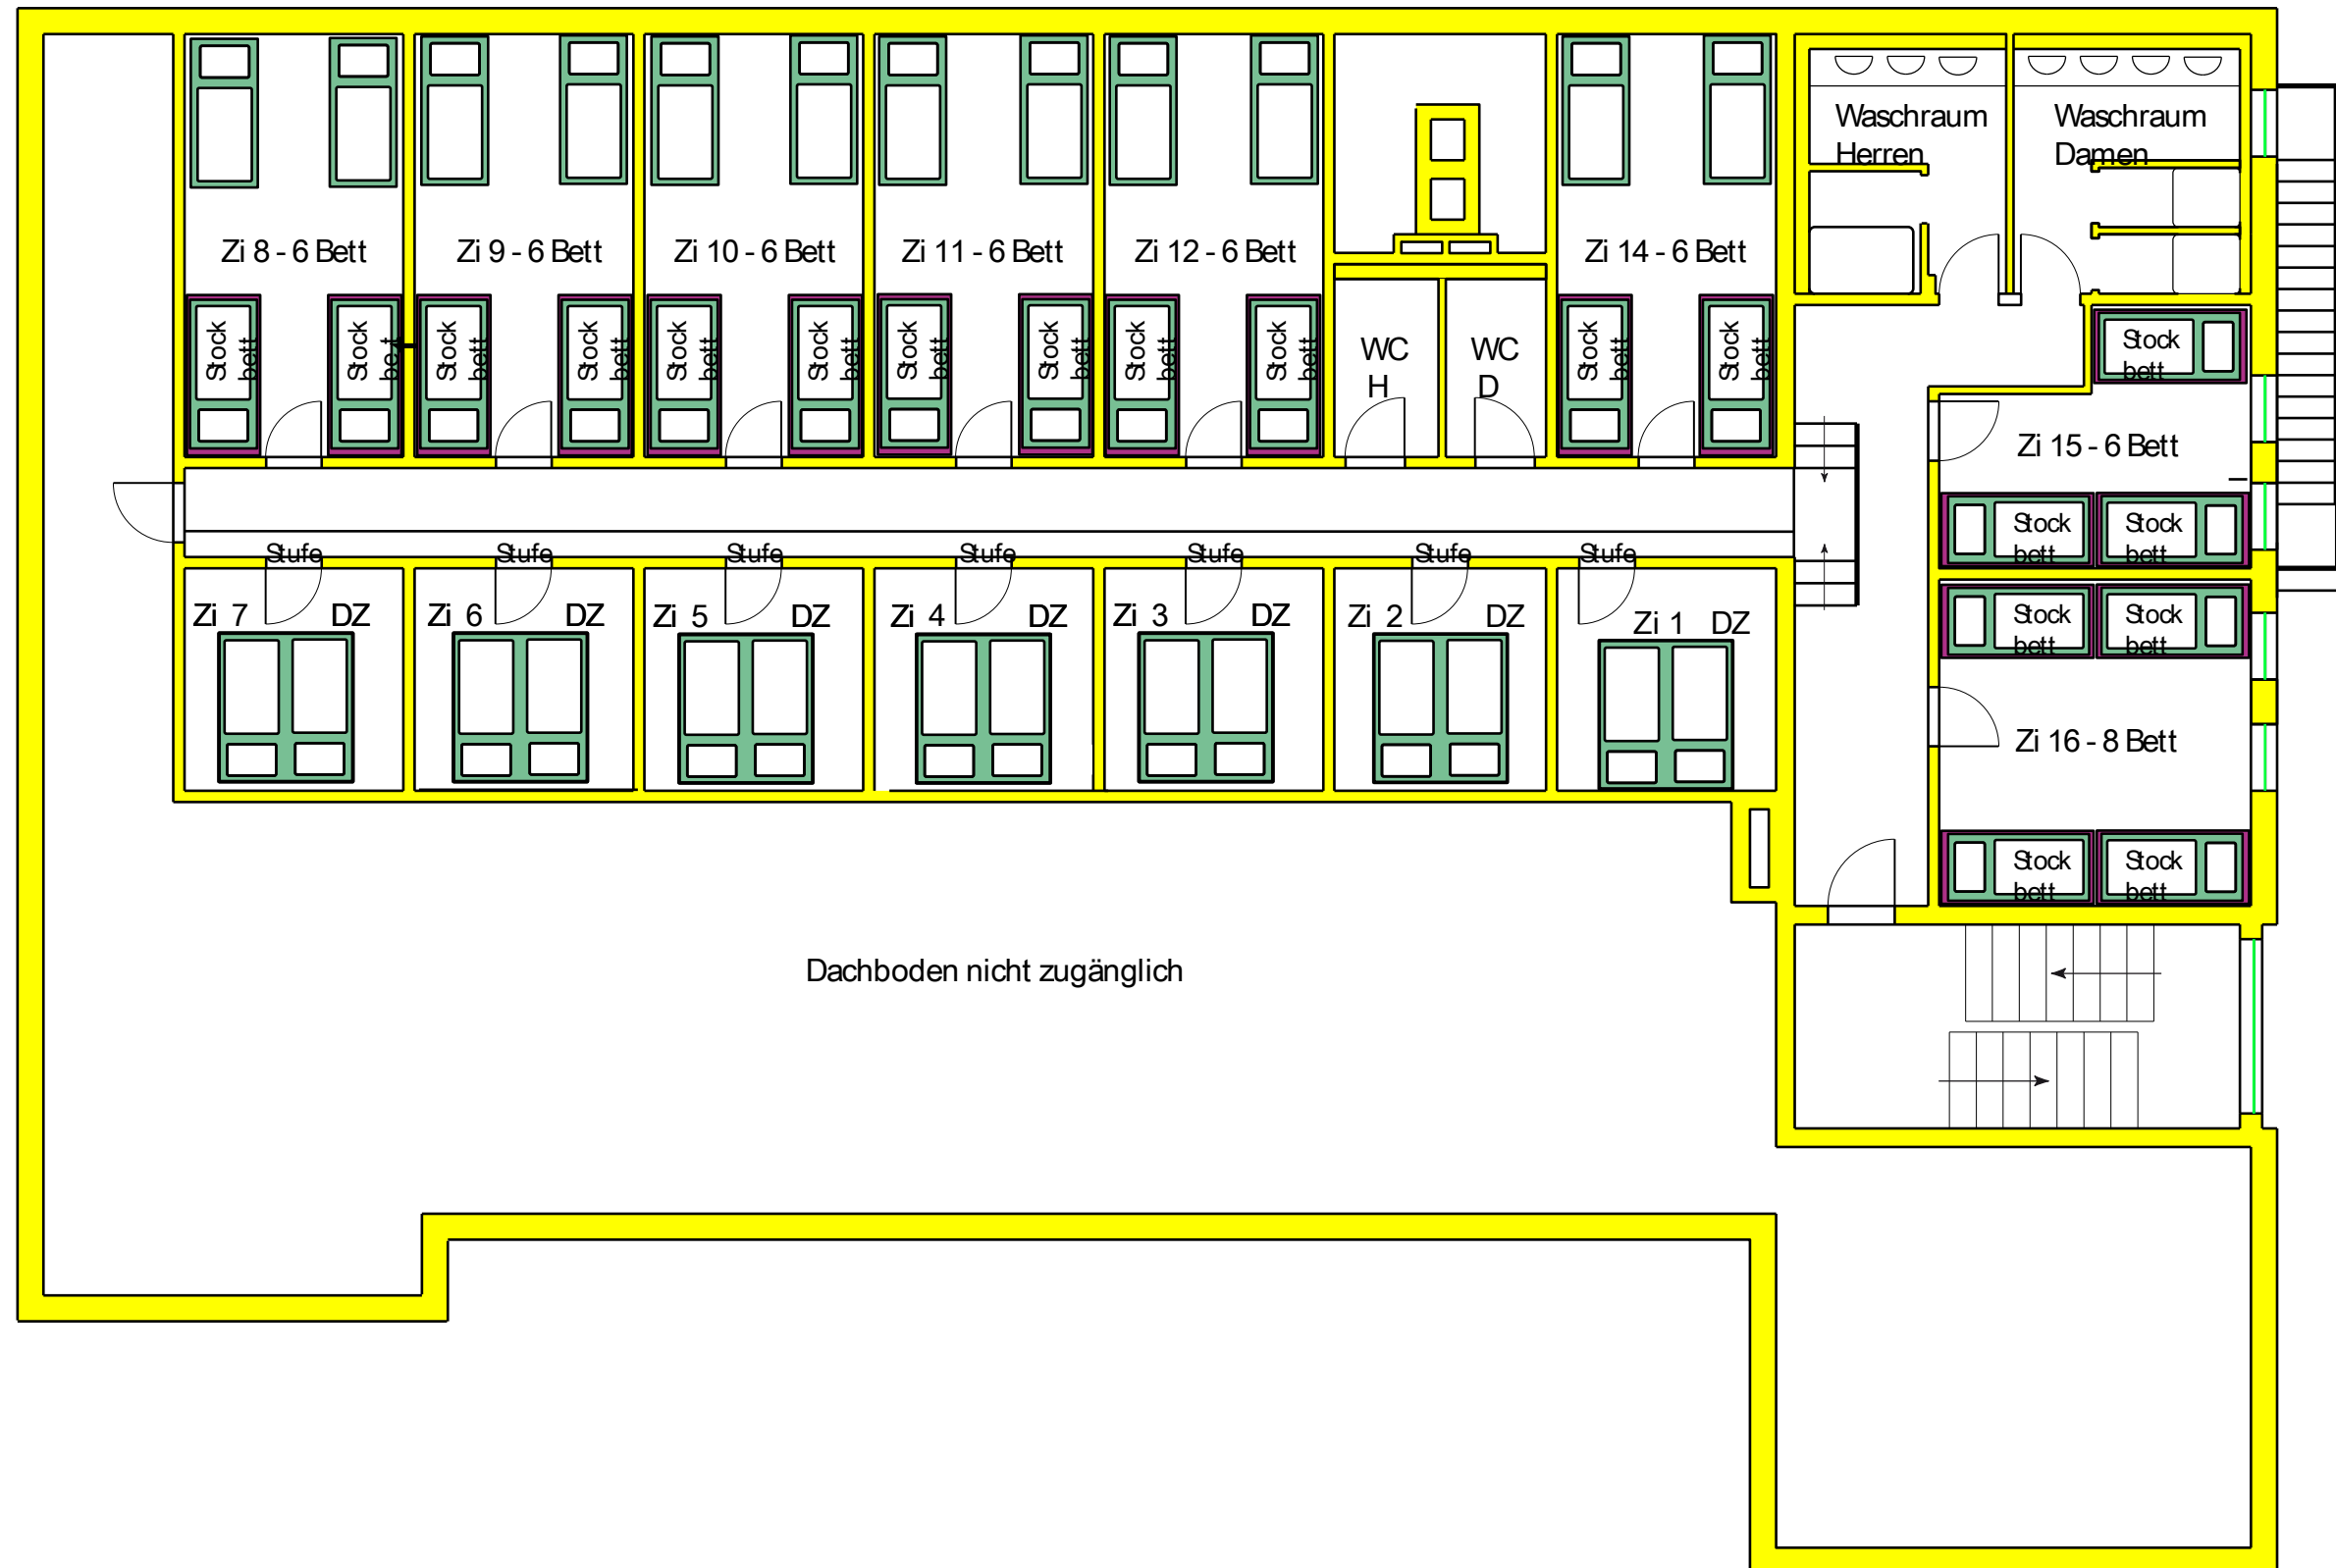

SonnenAlm Kampenwand
Dachgeschoß - Lageplan
M 1: 100

Mai 2010